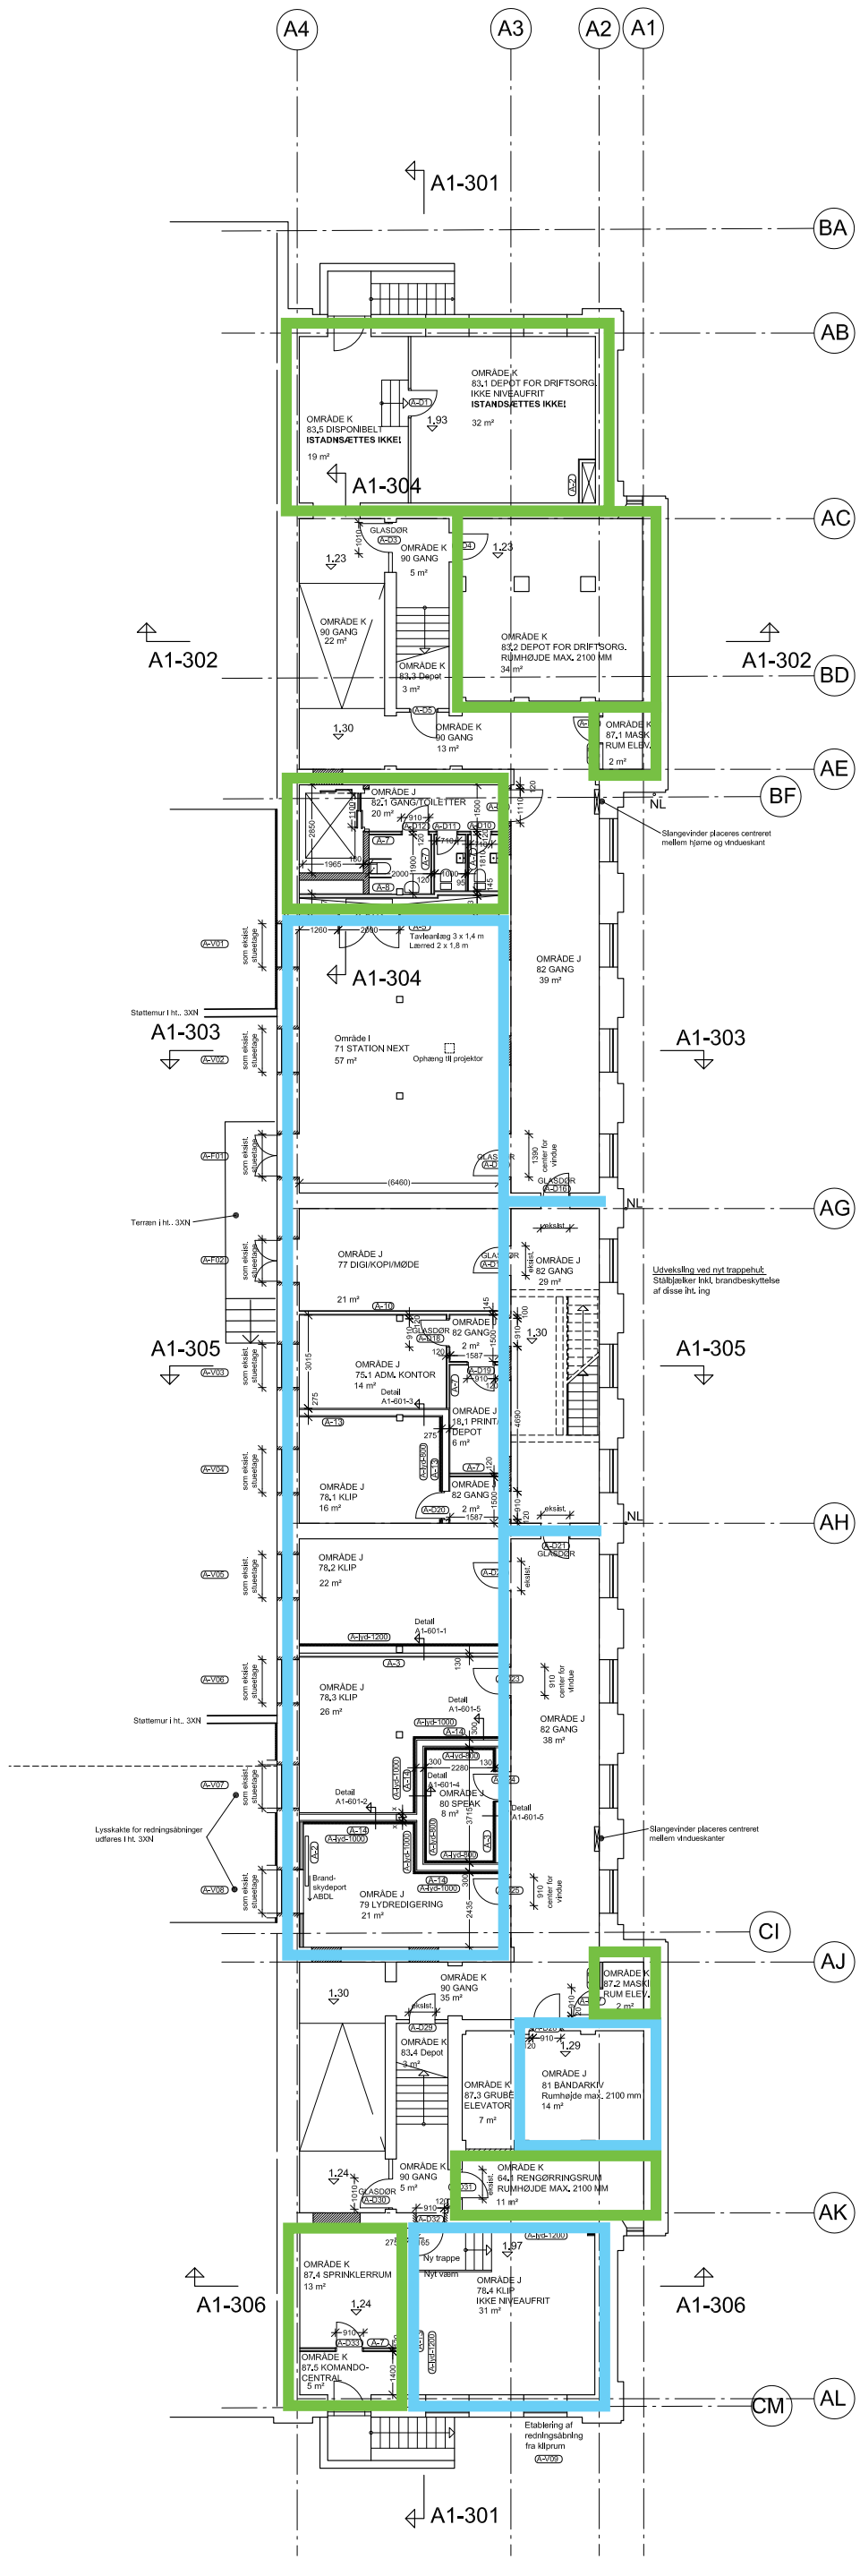

DRIFTS ORGANISATION

FILM VÆRKSTED

SIGNATURFORKLARING

UDMURING

EKSISTERENDE VÆG

RETABLERING AF MURVÆRK VED NYE HULLER MV

INDVENDIGE DØRE:

- Dørnumre: A-D1 - A-D34
- Hvor ikke andet er anglvet er døre nye pladedøre.

LETTE SKILLEVÆGGE:

A-1 Vægnummer: A-1 - A-14

- Alle lettesklllevægge udføres med med standardplader som KnaufDanoglps Classic Board type A1.

- I alle vådrum udsklftes ovenstående plader med plader som KnaufDanoglps Solid Wet Board type H1.

- Forsatsvæg ved kælderydervæg udføres med dampspærre (rum nr. 79 Lydredigering)