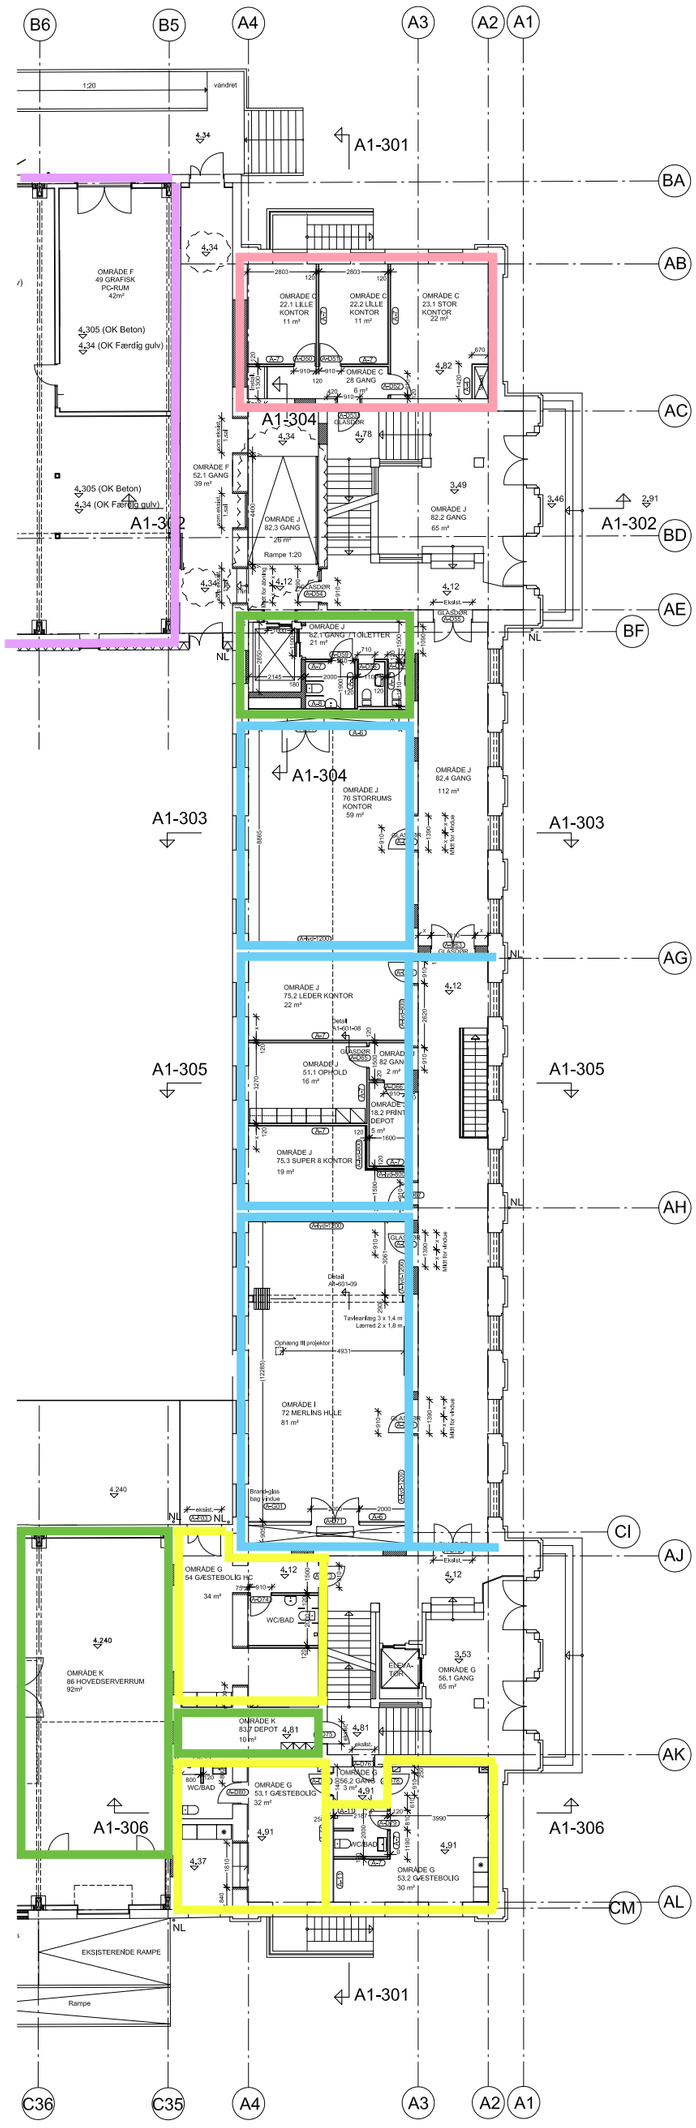

GRAFISK VÆRKSTED

GÆSTEBOLIG

ENTRE SCENE

DRIFTS ORGANISATION

FILM VÆRKSTED

Vægtyper som KnaufDanogips vægtypeoversigt				
Væg nr.	Væggruppe	Vægtype	Maks højde	Tykkelse
	1			
A-1		VE MR45 450 -/AA M45	2300	70
A-2		VE MR70 450 -/AA M45	2700	95
A-3		VE MR95 450 -/AA M45	3900	120
A-4		VE MR120 450 -/AA M45	4900	145
	2			
A-5		VE MR95 450 -/AAA M45	3900	135
A-6		VE MR120 450 -/AAA M45	4900	160
	5			
A-7		VE MR70 450 AA/AA M45	4300	120
A-8		VE MR95 450 AA/AA M45	6300	145
A-9		VE MR120 450 AA/AA M45	7700	170
	6			
A-10		VE MR95 450 AA/AA M70	6300	145
	8			
A-11		VD MR95 450 AA/AA M90	3900	250
A-12		VD MR120 450 AA/AA M90	4900	300
	9			
A-13		VD MR95 450 AAA/AAA M90	3900	275

Lettesskillevægge:

A-1 Vægnummer: A-1 - A-13

- Alle lettesskillevægge udføres med med standardplader som Knauf/Danogips Classic Board type A1.

- I alle vådrum udskiftes ovenstående plader med plader som Knauf/Danogips Soljd Wet Board type H1.

SIGNATURFORKLARING

	UDMURING
	EKSISTERENDE VÆG
	RETABLERING AF MURVÆRK VED NYE HULLER MV
NL	TAGNEDLØB

INDVENDIGE DØRE:

- Dørnumre: A-D50 - A-D80
- Hvor ikke andet er angivet er døre nye pladedøre.

AKUSTIKVÆGGE	
A-lyd-600	Akustikvæggen starter 600 over OK gulv
A-lyd-1000	Akustikvæggen starter 1000 over OK gulv
A-lyd-1200	Akustikvæggen starter 1200 over OK gulv

TEGN. NR. A1-201 A
STUEPLAN

BEMÆRK:

DER TAGES FORBEHOLD FOR TILPASNING TIL EKSISTERENDE BYGNINGSDELE.

- ALLE MÅL SKAL KONTROLLERES PÅ STEDET.

UDGAVE:	REVISION:	SIGN.	GODKENDT
A 2011-01-26	Niveauer i område AC-AE/A4 ændret	RS	AME

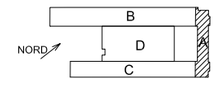

GODSBANEN

			TELEFON	TELEFAX	SAGSNR.
○ TOTALENTREPRENØR		HUJ A/S Energivej 22, 8963 Auning	86 48 34 00	45 14 47 27	10518
○ ARKITEKT	3XN	3XN A/S Kystvejen 17 - 8000 Århus C	87 31 48 48		1005
● ARKITEKT	EXNER	EXNERS TEGNESTUE A/S Ramenhus, Skt. Clemens Torv 8 - 8000 Århus C	86 14 95 00	86 11 64 73	639-1
○ INGENIØR	Søren Jensen Rådgivende Ingeniørfirma	Søren Jensen Rådgivende Ingeniørfirma A/S Åboulevarden 70, 8000 Århus C	86 12 26 11	86 12 41 16	6237-01A

EMNE: HOVEDPROJEKT
BYGNING A
STUEPLAN

TEGN. NR.
A1-201 A

FILE	DATO	MÅL	UDARB.	KONTROL	GODK.
	2010-10-08	1:100	MKL	RSOE	AME