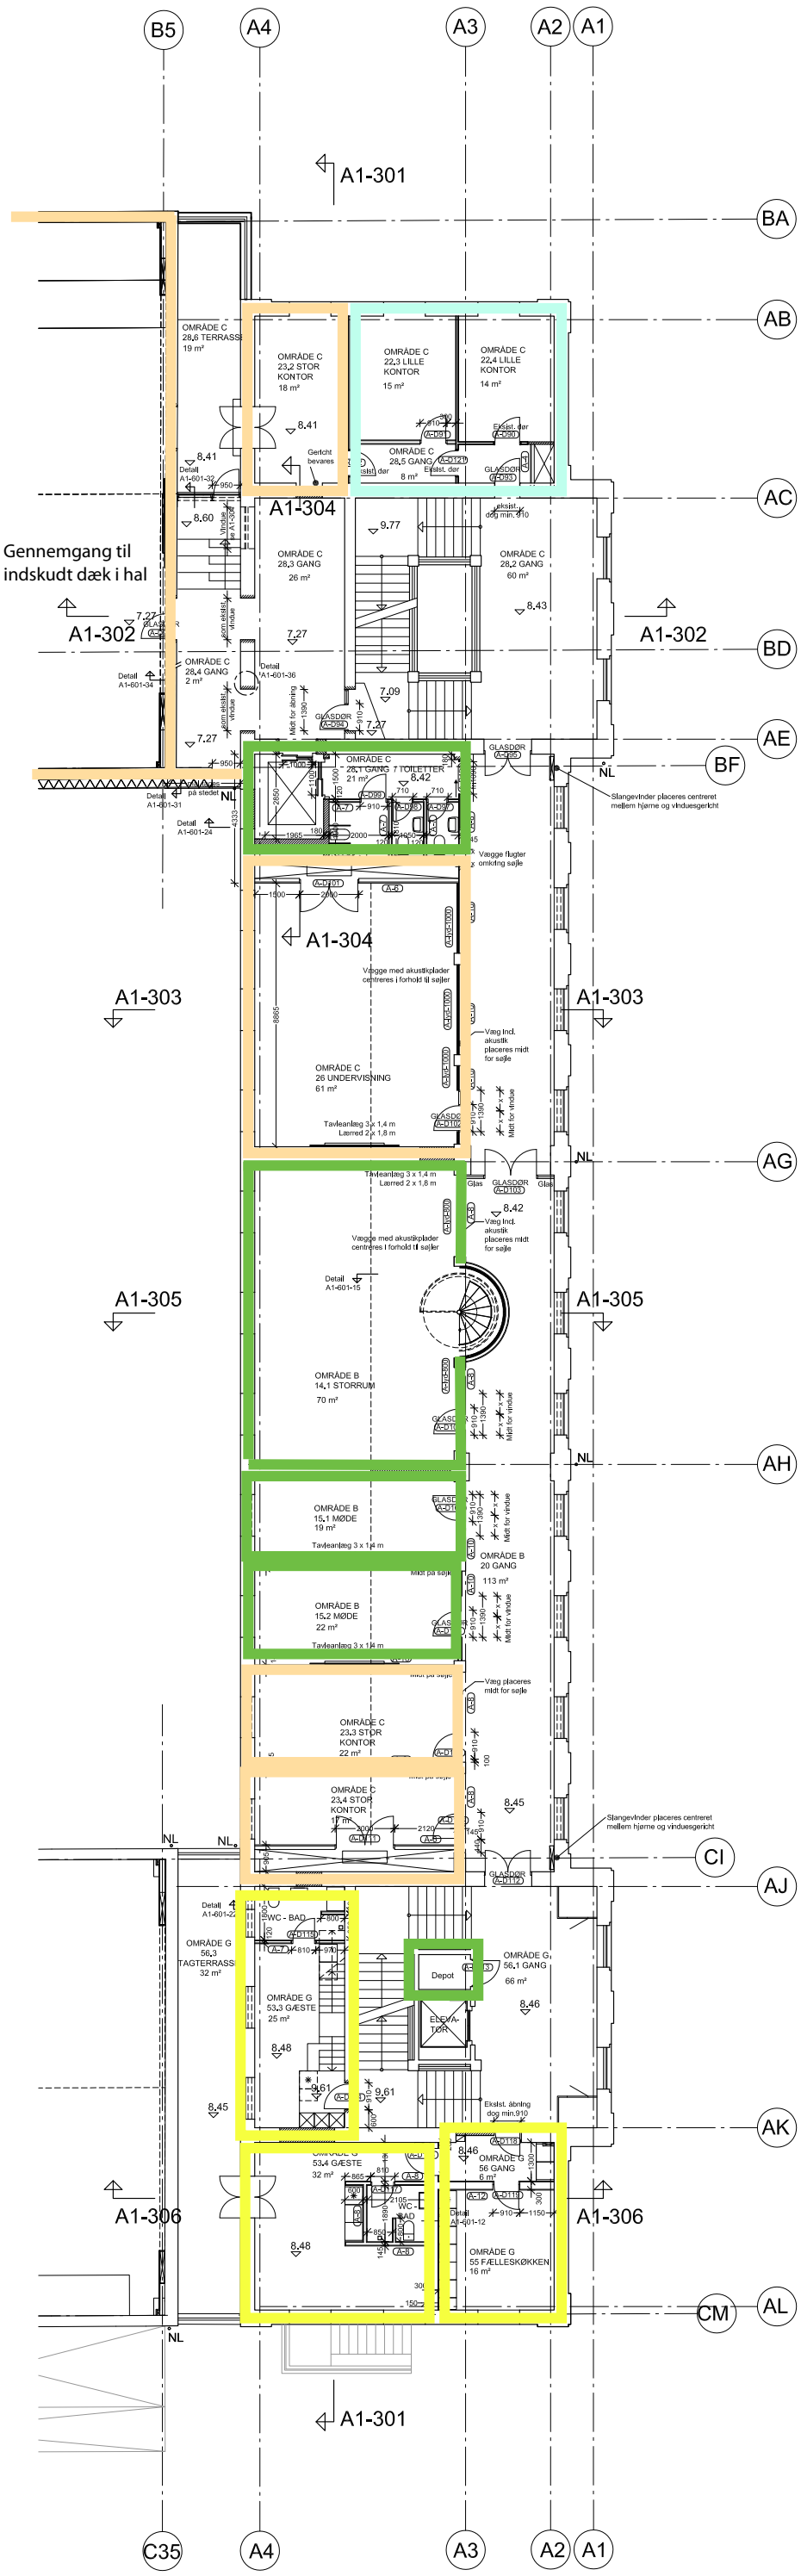

GÆSTEBOLIG

KATAPULT

DRIFTS ORGANISATION

BOOKING LOKALER (møde/kontor/undervisning)

Letteskillevægge:

(A-1) Vægnummer: A-1 - A-13

- Alle letteskillevægge udføres med med standardplader som KnaufDanogips ClassIc Board type A1.

- I alle vådrum udskiftes ovenstående plader med plader som KnaufDanogips Solid Wet Board type H1.

- Væg ved trappe (buet væg stykke) udføres iht. Knauf Danogips vejledning med buet vægge.

SIGNATURFORKLARING

	UDMURING
	EKSISTERENDE VÆG
	RETABLERING AF MURVÆRK VED NYE HULLER MV
NL	TAGNEDLØB

INDVENDIGE DØRE:

- Dørnumre: A-D90 - A-D121
- Hvor ikke andet er anglvet er døre nye pladedøre.

AKUSTIKVÆGGE	
A-lyd-800	Akustikvæggen starter 800 over OK gulv
A-lyd-1000	Akustikvæggen starter 1000 over OK gulv
A-lyd-1200	Akustikvæggen starter 1200 over OK gulv

TEGN. NR. A1-202
1.SALS PLAN

UDGAVE: REVISION: SIGN. GODKENDT

NORD

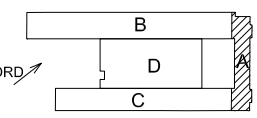

GODSBANEN

			TELEFON	TELEFAX	SAGSNR.
○ TOTALENTREPRENØR		HUJ A/S Energivej 22, 8963 Auning	86 48 34 00	45 14 47 27	10518
○ ARKITEKT	3xn	3XN A/S Kystvejen 17 - 8000 Århus C	87 31 48 48		1005
● ARKITEKT	EXNER	EXNERS TEGNESTUE A/S Rømerhus, Skt. Clemens Torv 8 - 8000 Århus C	86 14 95 00	86 11 64 73	639-1
○ INGENIØR	Søren Jensen Rådgivende Ingeniørfirma	Søren Jensen Rådgivende Ingeniørfirma A/S Åboulevarden 70, 8000 Århus C	86 12 26 11	86 12 41 16	6237-01A

EMNE: HOVEDPROJEKT
BYGNING A
1.SALS PLAN

TEGN. NR.
A1-202

FILE	DATO	MÅL	UDARB.	KONTROL	GODK.
	2010-10-08	1:100	MKL	RSOE	AME