PROJEKTRUM, STUDIER
GRAFISK VÆRKSTED
TRÆ- & METALVÆRKSTED
VÆRKSTEDER OG MONTAGEHAL
DRIFT ORGANISATION
FILM VÆRKSTED

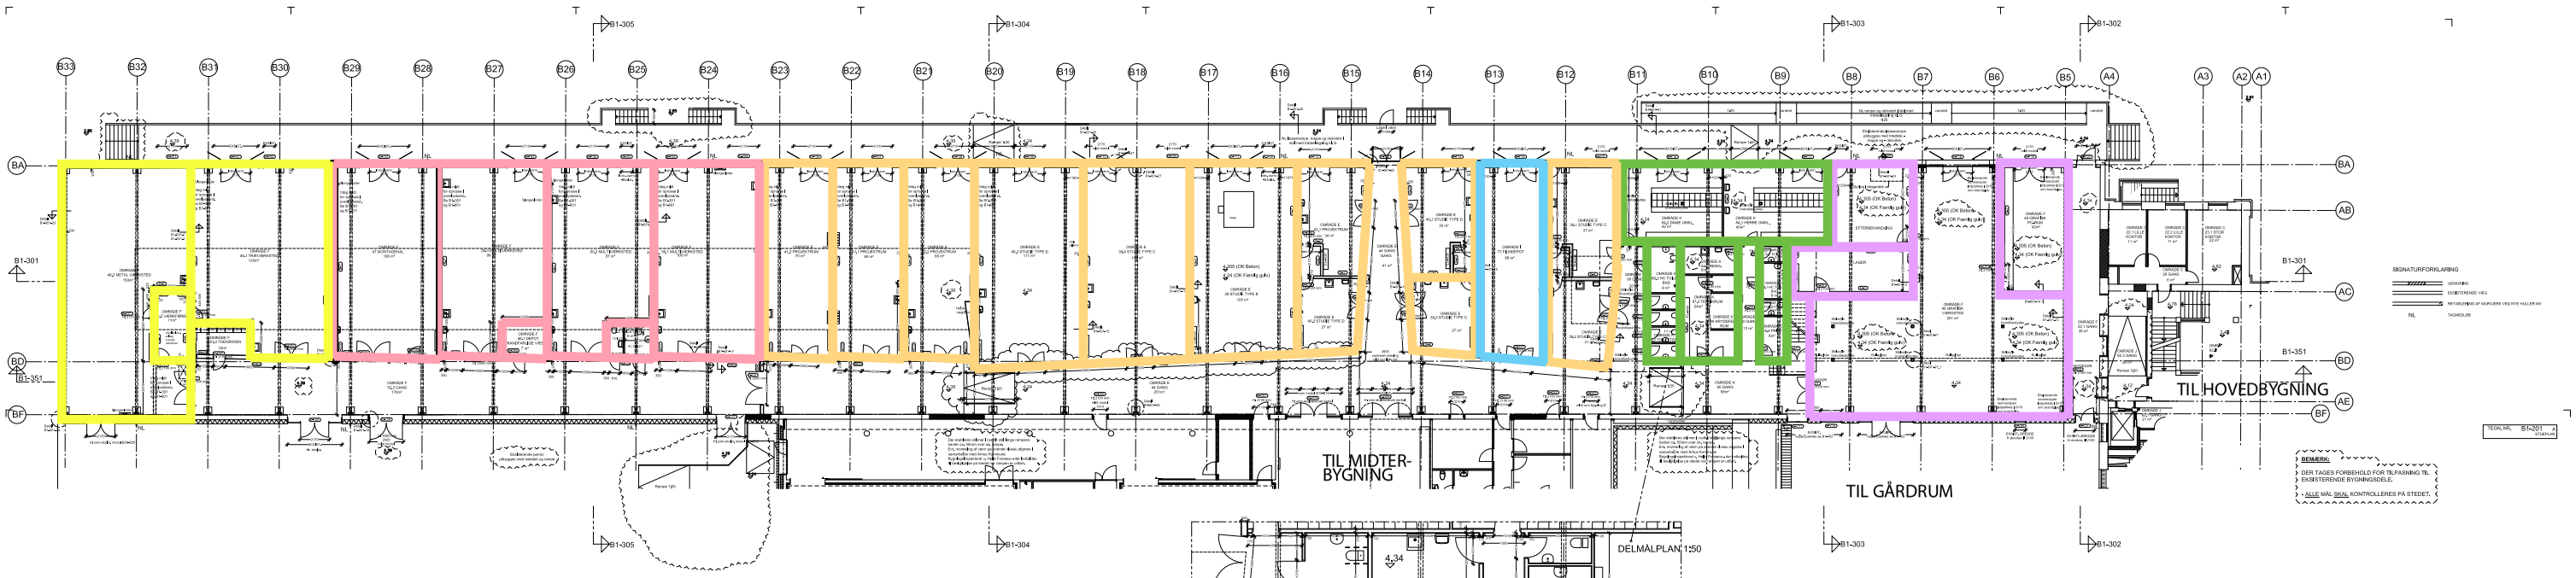

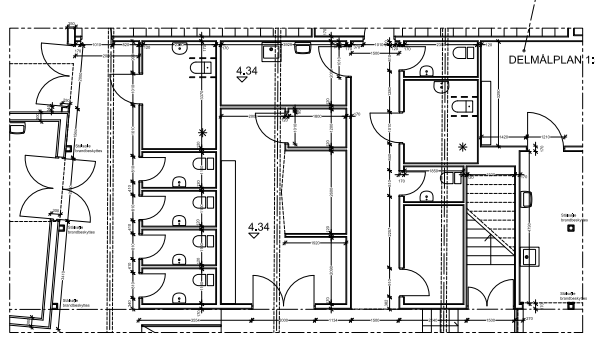

A 2017-07-26	Ændring af gulvniveau, etablering af rampe ved kørende ind...	RIS	AME
UDGAVE/	REVISION	GEOM.	GODKENDT

NORD

GODSBANEN

		TELEFON	TELEFAX	INITIALER
TOTALENTREPRENØR	Strup & Co. Strup & Co. 2665 Vallensbæk	46 96 00 00	46 14 47 27	RIS/JB
ARKITEKT	SCHMIDT HAMMER LASSEN ARCHITECTS ARK ApS Kronprinsens Gade 17 • 1050 København K	87 31 40 40		GES
ARKITEKT	ANSER ANSER TEGNESTUE A/S Kronprinsens Gade 17 • 1050 København K	35 14 55 00	35 11 04 73	CMJ/
INGENIØR	Sweco danmark Rådgivende Ingeniører A/S Sweco danmark, Ny Adelgade 10, 1004 København K	45 12 20 11	45 12 41 19	DOT/AOA

EMNE: HOVEDPROJEKT
BYGNING B
STUDIEPLAN

TEGN. NR.
B1-201 A

REF.	DATO	MÅL	UDARB.	KONTROL	GODKL.
	2016-10-06	1:100	LKN	RISOE	AME